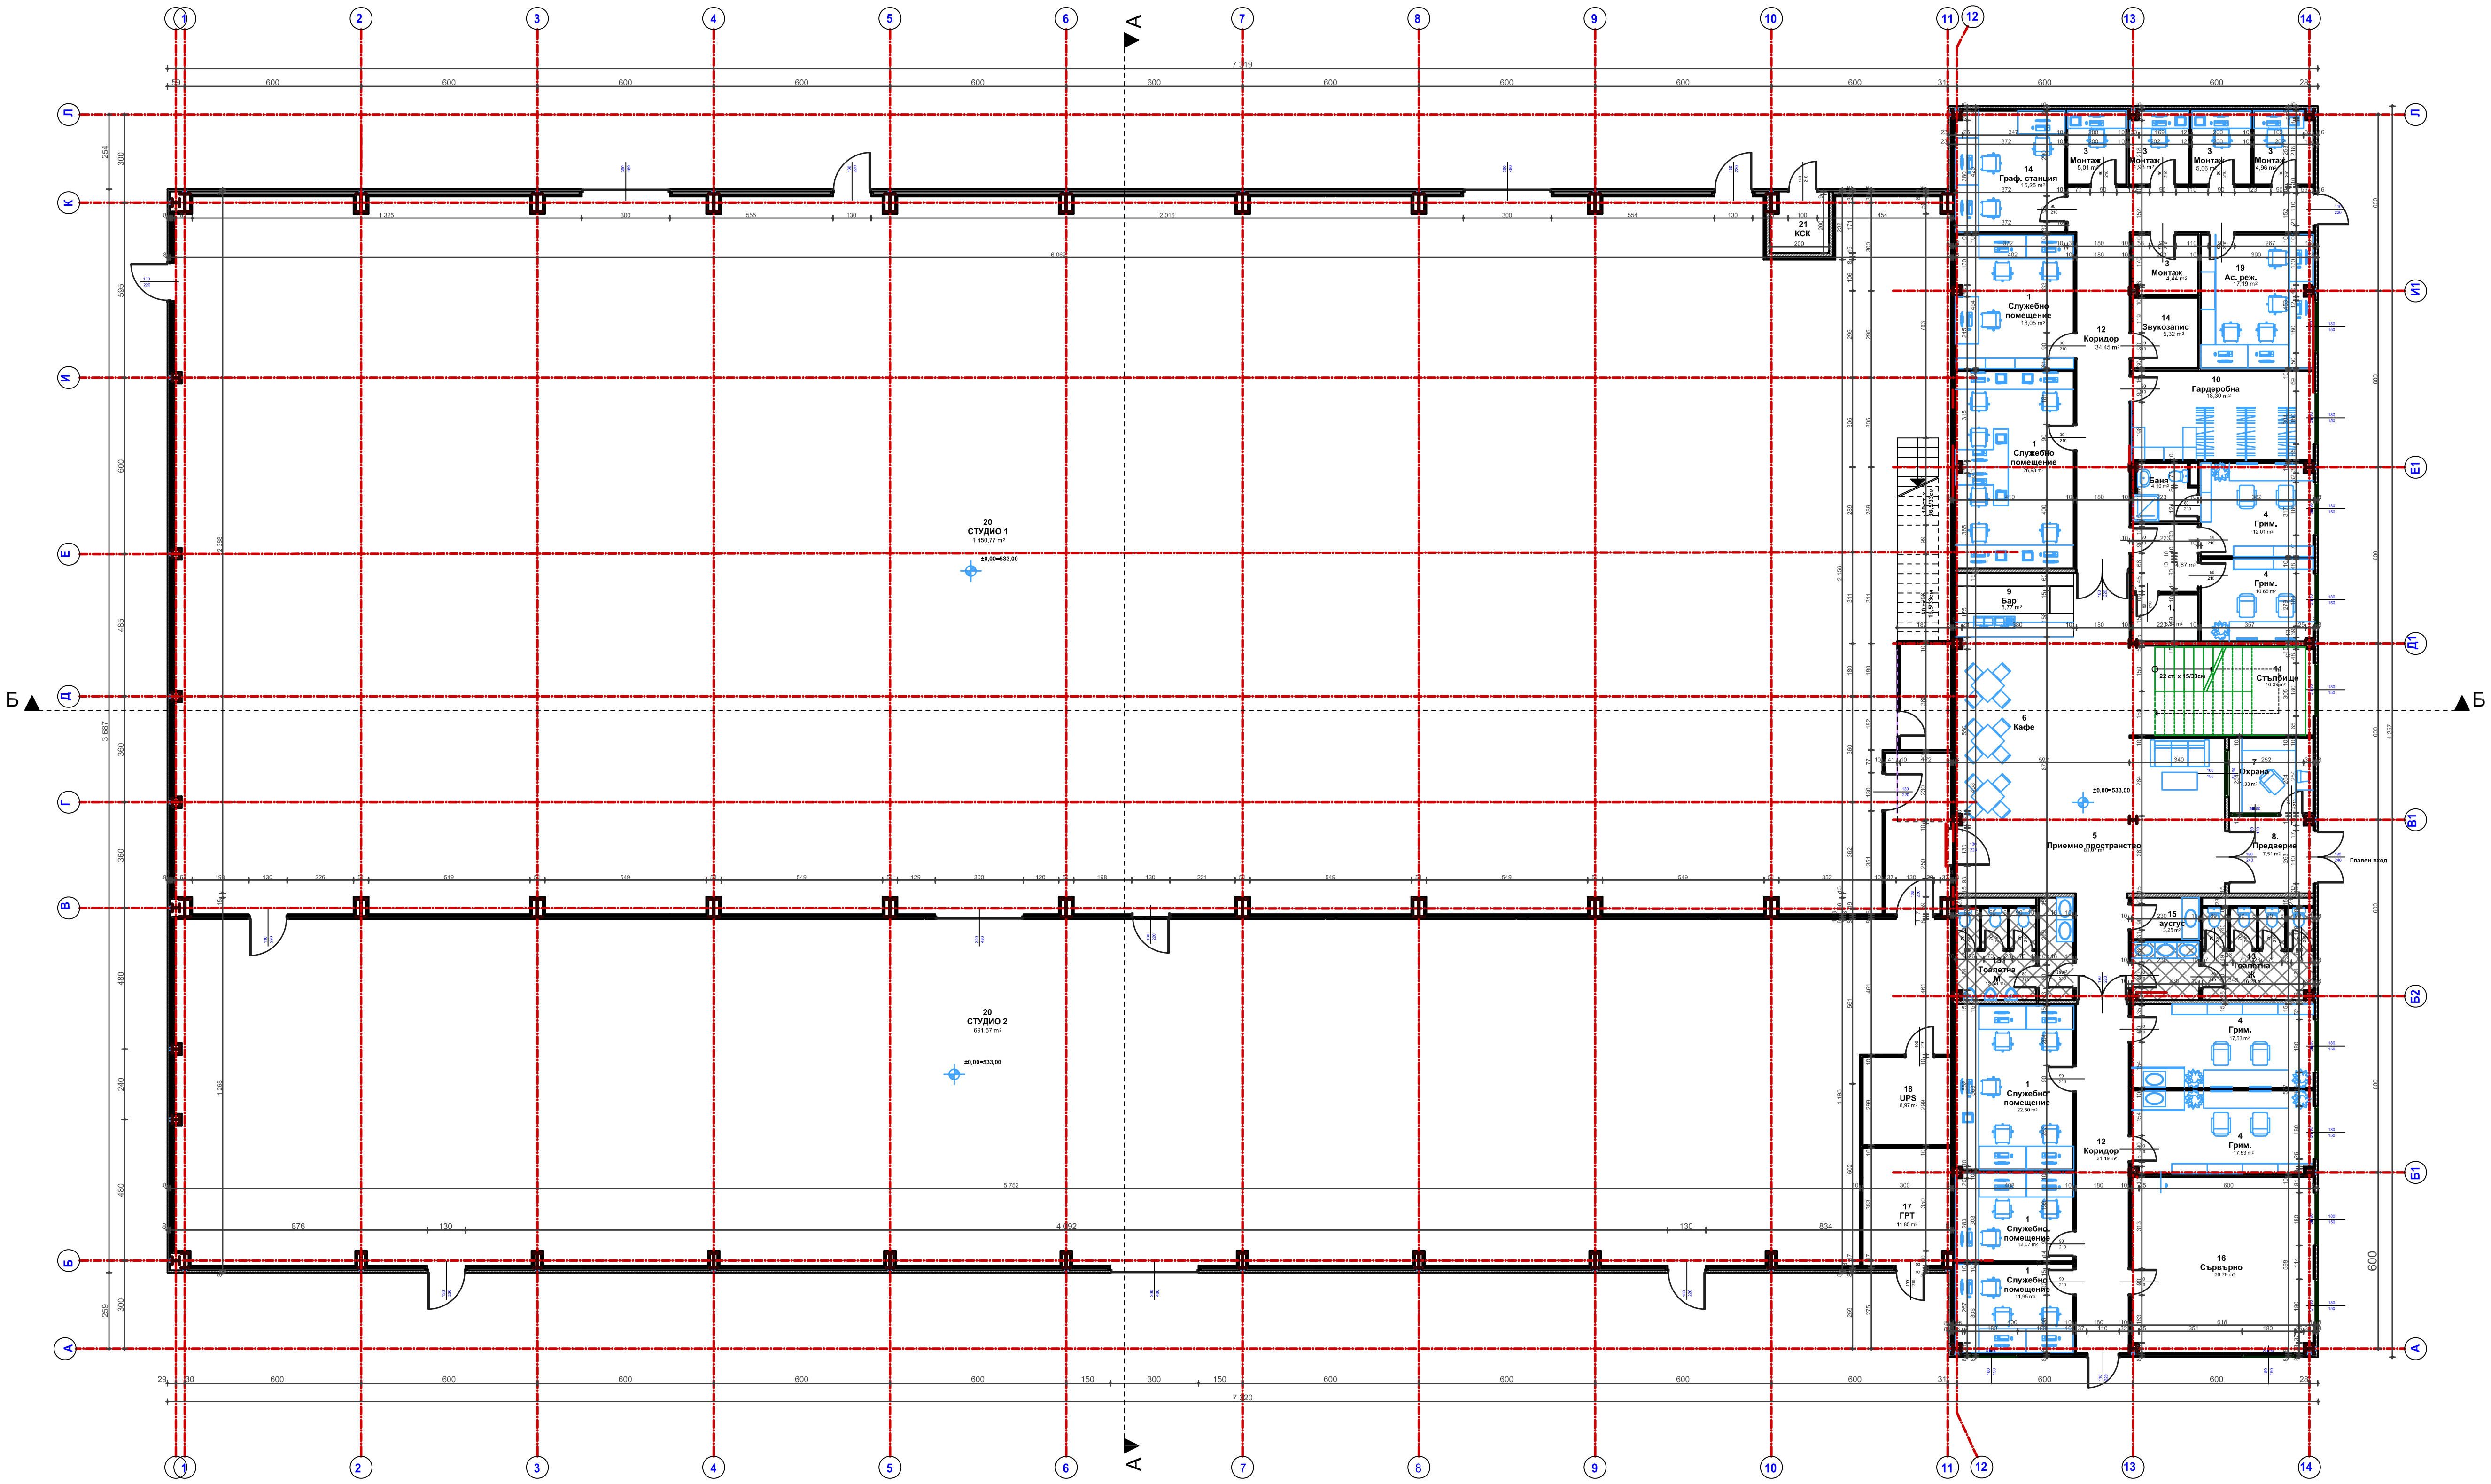

Описание на материалите

No	Тип помещение	Брой	Под	Стени	Таван
1	Служебно помещение	5	Ламиниран паркет	Ecophon Wall panel над Н 1.0м.	Окачен таван Knauf звукопоглъщащ
2	Екипи	2	Ламиниран паркет	Гипсокартон с латекс	Окачен растерен таван Knauf
3	Монтаж	5	Ламиниран паркет	Гипсокартон с латекс	Окачен растерен таван Knauf
4	Гримьорна	2	Ламиниран паркет	Гипсокартон с латекс	Окачен растерен таван Knauf
5	Приемно пространство	1		Гипсокартон с латекс	Окачен растерен таван Knauf
6	Кафе	1	Гранитогрес	Гипсокартон с латекс	Окачен растерен таван Knauf
7	Охрана	1	Гранитогрес	Гипсокартон с латекс	Окачен растерен таван Knauf
8	Предверие	1	Гранитогрес	Гипсокартон с латекс	Окачен растерен таван Knauf
9	Бар	1	Гранитогрес	Гипсокартон с латекс	Окачен растерен таван Knauf
10	Градеробна	1	Ламиниран паркет	Гипсокартон с латекс	Окачен растерен таван Knauf
11	Стълбище	1	Дървени плочи	Гипсокартон с латекс	Окачен растерен таван Knauf
12	Коридор	2	Гранитогрес	Гипсокартон с латекс	Окачен растерен таван Knauf
13	Тоалетна	2	Теракотни плочи	Фаянсови плочи	Окачен растерен таван Knauf
14	Звукозапис	1	Мокет	Базотект пирамида	Окачен таван Knauf звукопоглъщащ
15	Аусгус	1	Теракотни плочи	Фаянсови плочи	Окачен растерен таван Knauf
16	Сървърно	1	Двоен под	Гипсокартон с латекс	Окачен растерен таван Knauf
17	ГРТ	1	ШЛАЙФАН БЕТОН	Гипсокартон с латекс	Окачен таван Н= 250
18	UPS	1	ШЛАЙФАН БЕТОН	Гипсокартон с латекс	Окачен таван Н= 250
19	Асистент режисьор	1	Ламиниран паркет	Гипсокартон с латекс	Окачен растерен таван Knauf
20	Студио	2	ШЛАЙФАН БЕТОН	Гипсофазер	LT ламарина
21	КСК	1	ШЛАЙФАН БЕТОН	Латекс	Окачен таван Н= 250

Печат-проектантска правоспособност

"ГБС-ИНЖЕНЕРИНГ"-ЕАД, БЪЛГАРИЯ
GBS-ENGINEERING , BULGARIA

ВЪЗЛОЖИТЕЛ	"ГБС ИМОТИ" АД								
ОБЕКТ	Смяна на предназначение на съществуваща промишлена сграда в студио за заснемане на телевизионни предавания в ПИ №14831.6504.68, в.з. Врана-Лозен, Столична община- р-н Панчарево								
СЪДЪРЖАНИЕ НА ЧЕРТЕЖА	РАЗПРЕДЕЛЕНИЕ НА КОТА +/- 0.00							Изп.директор	арх. Ч. Георгиев
								Р-л проект	арх. Ч. Георгиев
СЪГЛАСУВАЛИ	К	Ел.	ВК	ТОВК	ВП	Т	ПБЗ	Проектант	арх. Ч. Георгиев
ПОДПИС									
АВТОР	"ГБС-ИНЖЕНЕРИНГ"ЕАД		Дата 11.2011	Код А/02/1	Част Арх.	Фаза ТП		Мащаб 1:50	№ на чертежа 02